



# PLANIMETRIA scala 1:200

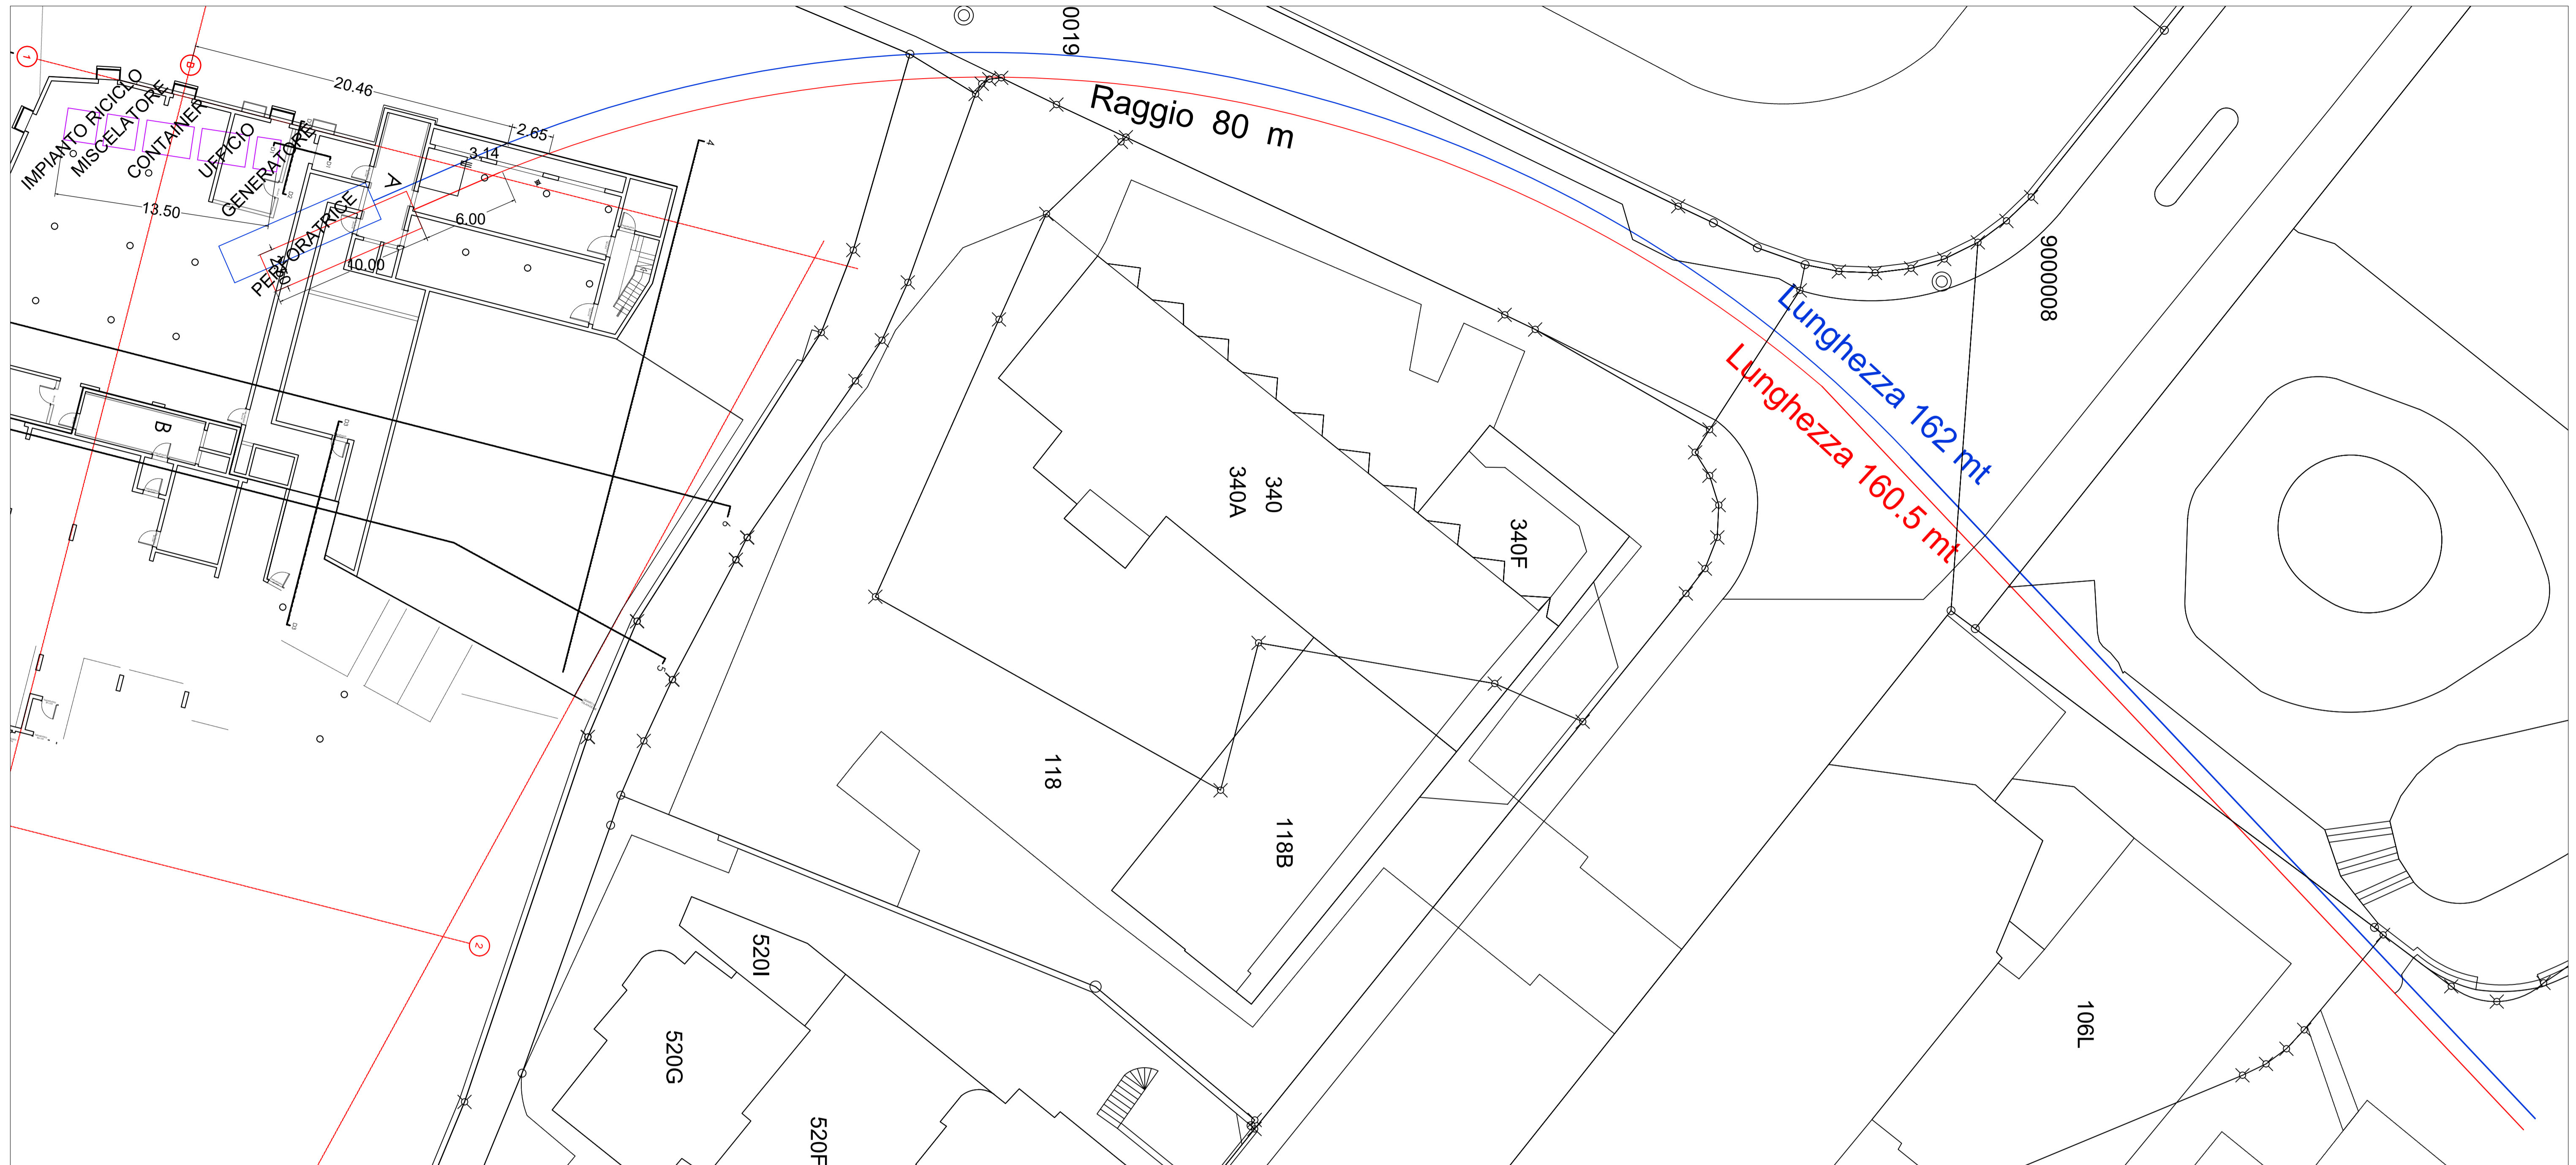

# PROFILO ALTIMETRICO

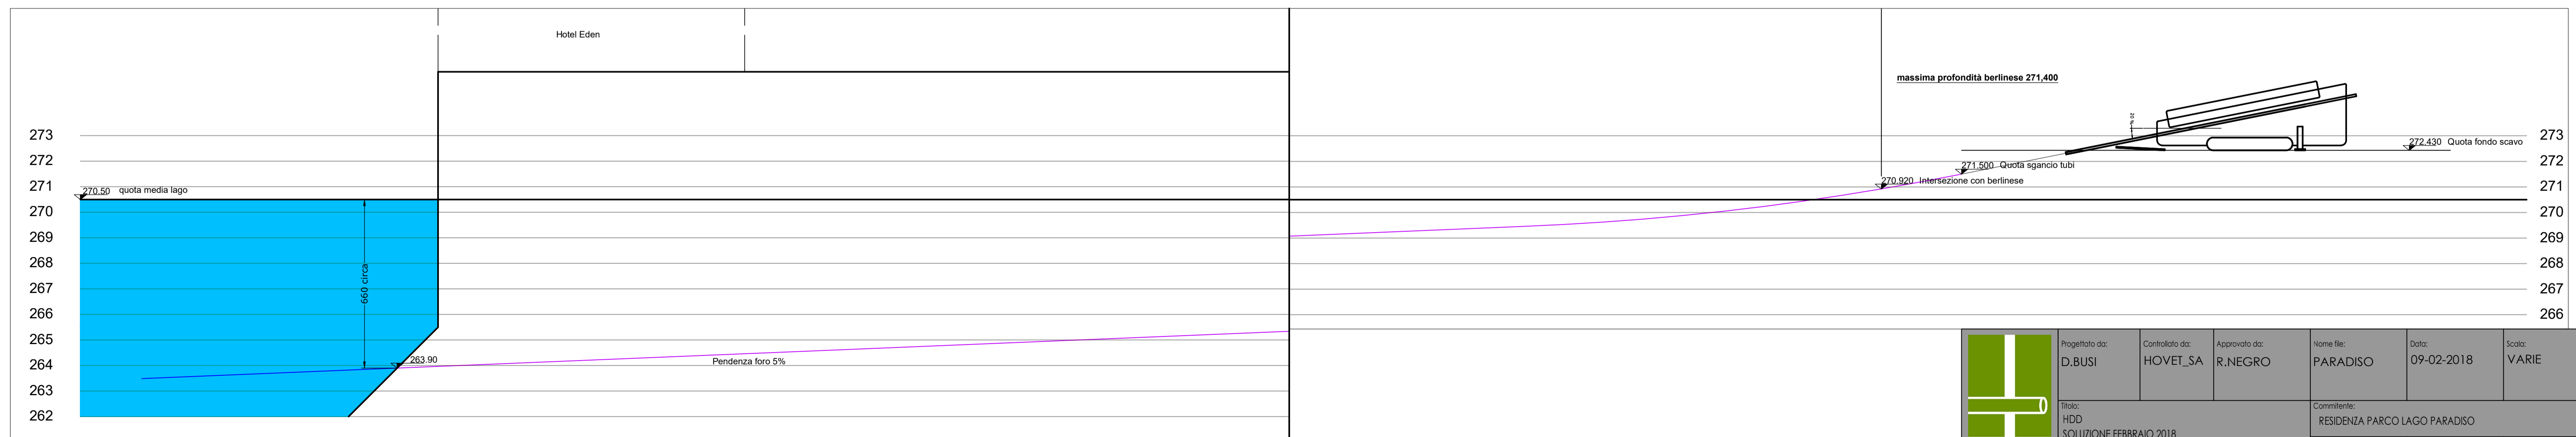

	Progettato da: D.BUSI	Controllato da: HOVET_SA	Approvato da: R.NEGRO	Nome file: PARADISO	Data: 09-02-2018	Scala: VARIE
	Titolo: HDD SOLUZIONE FEBBRAIO 2018 CONDOTTE DI PRESA E RESTITUZIONE A LAGO			Commento: RESIDENZA PARCO LAGO PARADISO Numero disegno: 1020-18 Foglio: A1 Modifica: 23-04-2018		