

planimetria 1 : 500

R1

332

Pozzo di arrivo  
dim. 3.00 x 2.00 m

A ↗

Posa mediante trivellazione teleguidata HDD - sviluppo condotta 62.50 ml

ca. 20.50

ca. 17.00


F2

Pozzo di arrivo  
dim. 3.00 x 2.00 m

R2

A ↘

V2

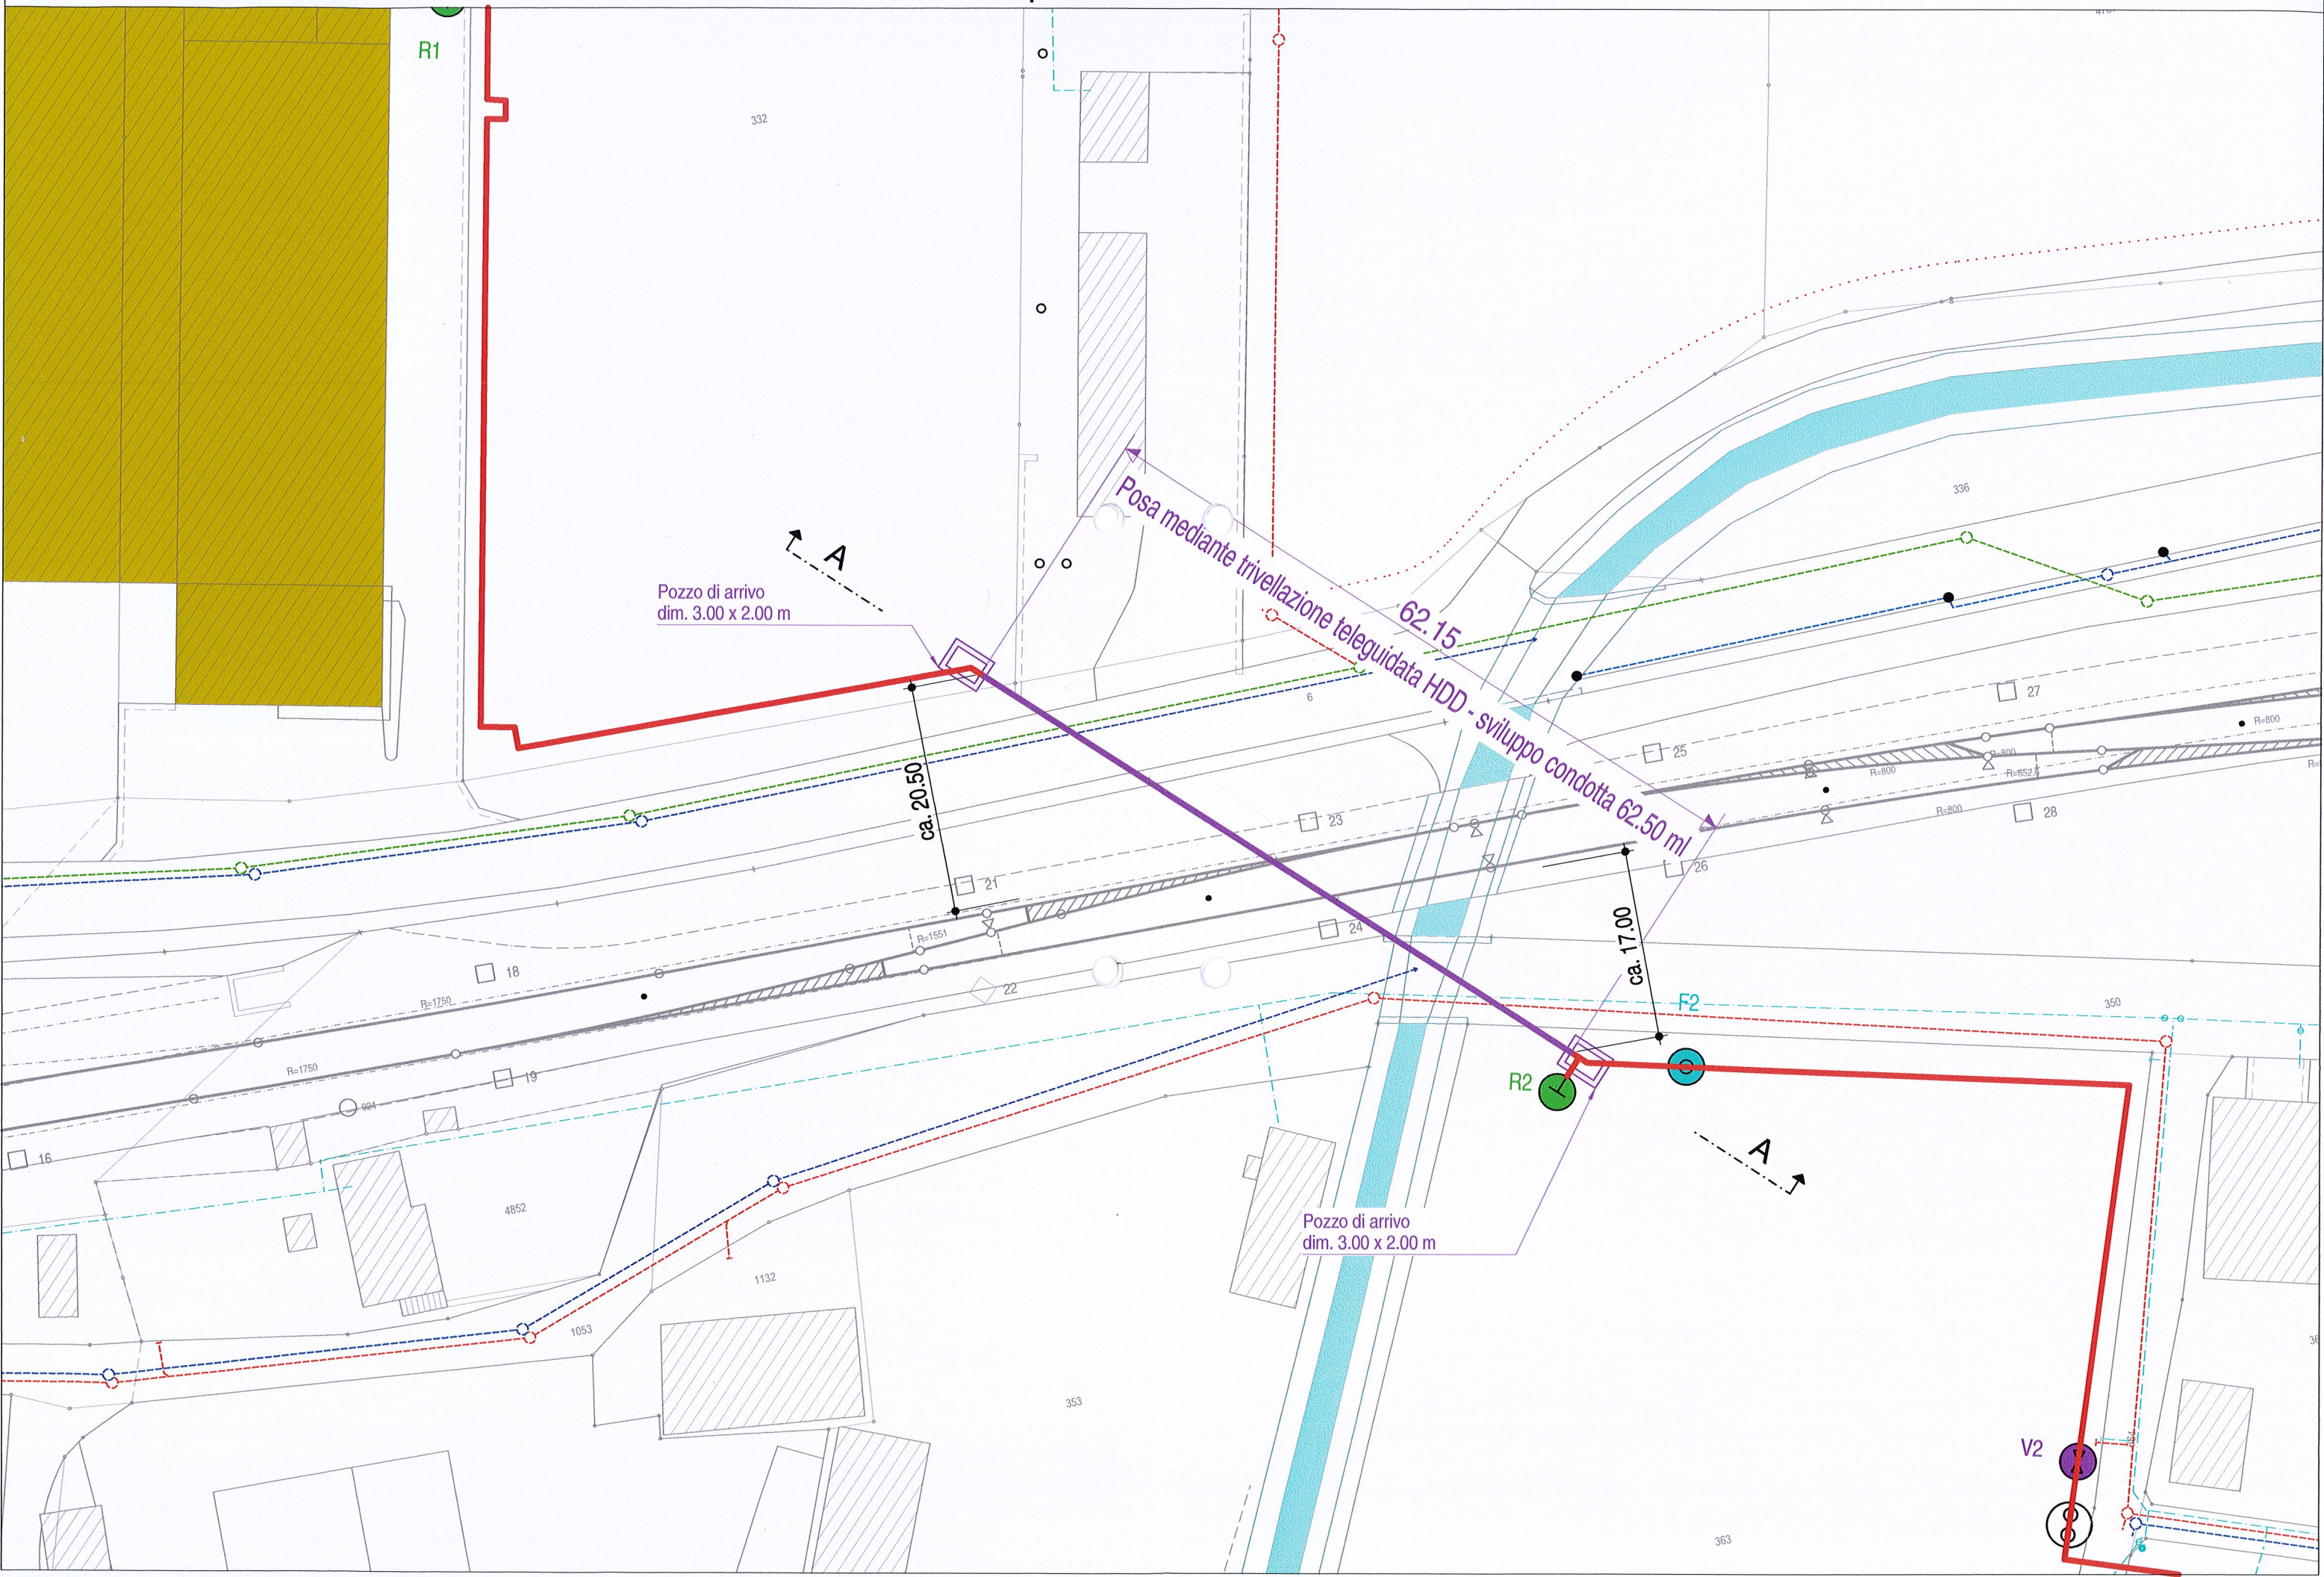

# profilo longitudinale A - A trivellazione teleguidata - 1 : 200

